

Legenda:


- Confine comunale
- Corsi d'acqua, canali (fonte GeoPortale)
- Camerette fognarie (fonte CAP Holding)

Reti fognarie (fonte CAP Holding) copia



- Rete fognaria di tipo misto
- Rete fognaria di tipo nera
- Rete fognaria di tipo bianca
- Rete fognaria di acque sfiorate

INTERVENTI

- Interventi strutturali
- Aree di invarianza
- Interventi non strutturali
- Area drenata

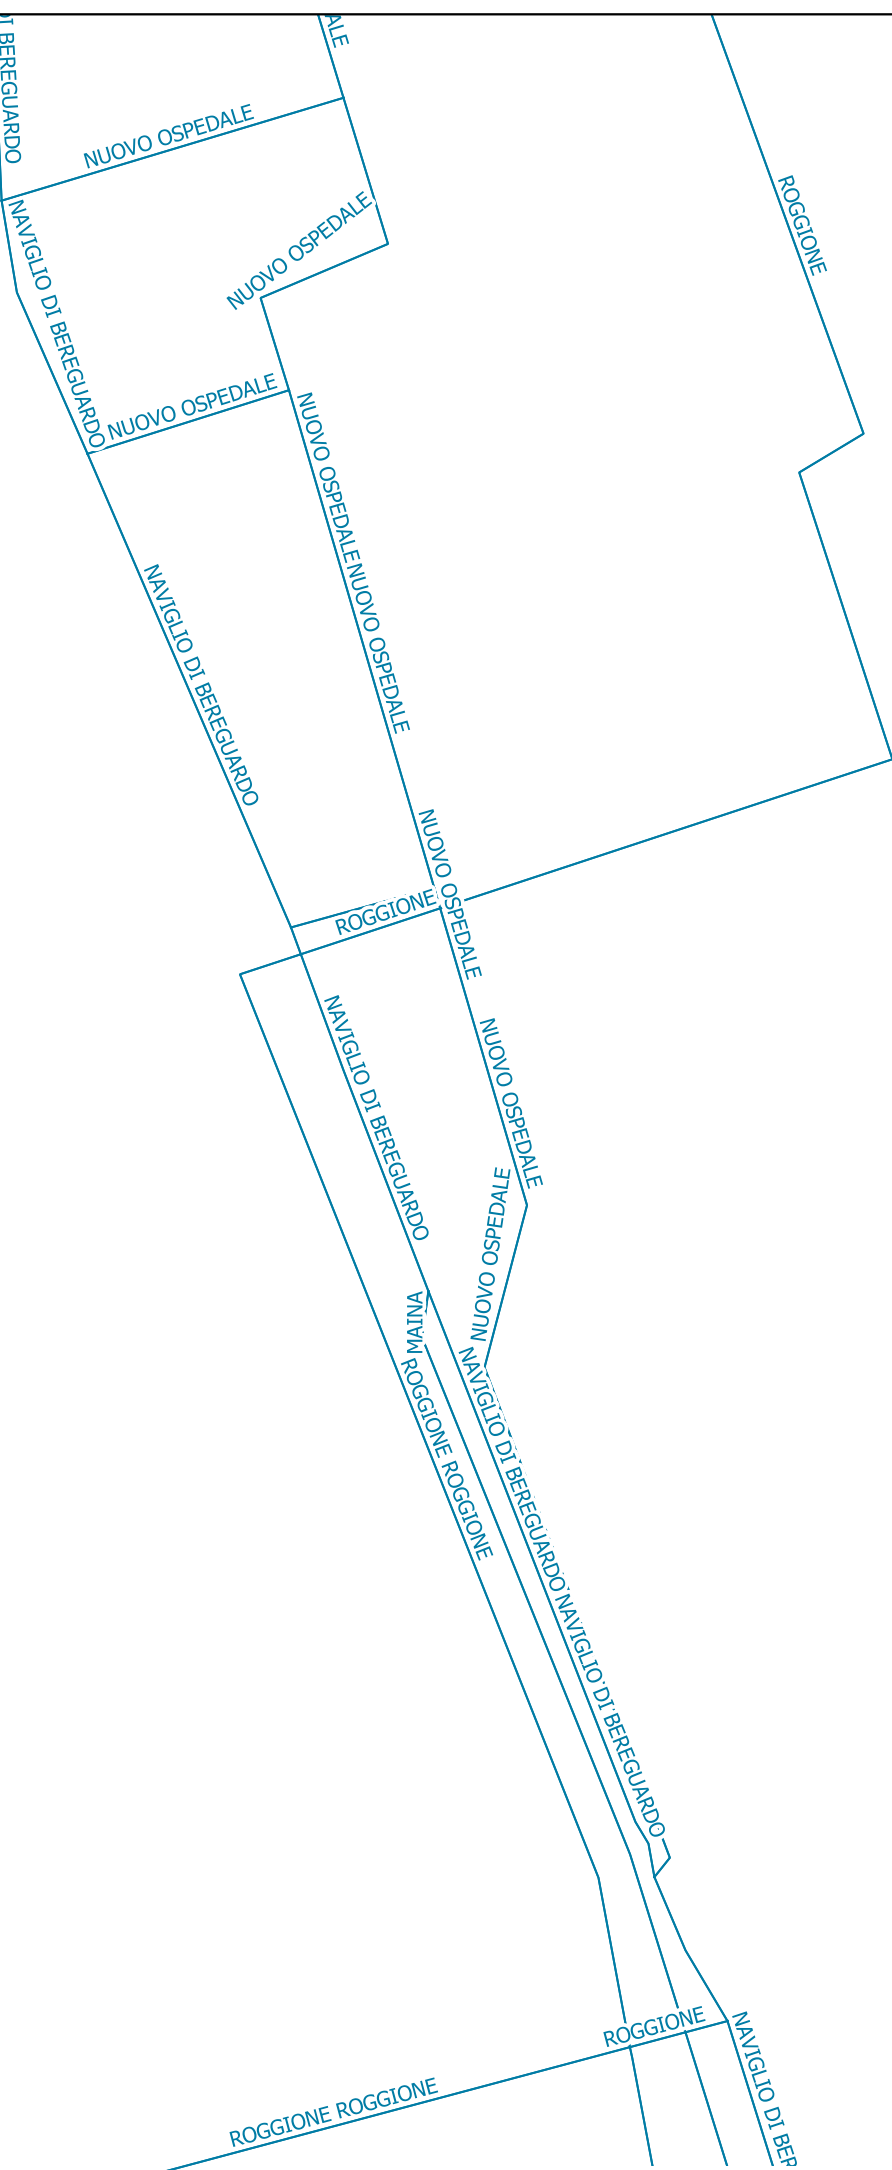

INQUADRAMENTO TERRITORIALE

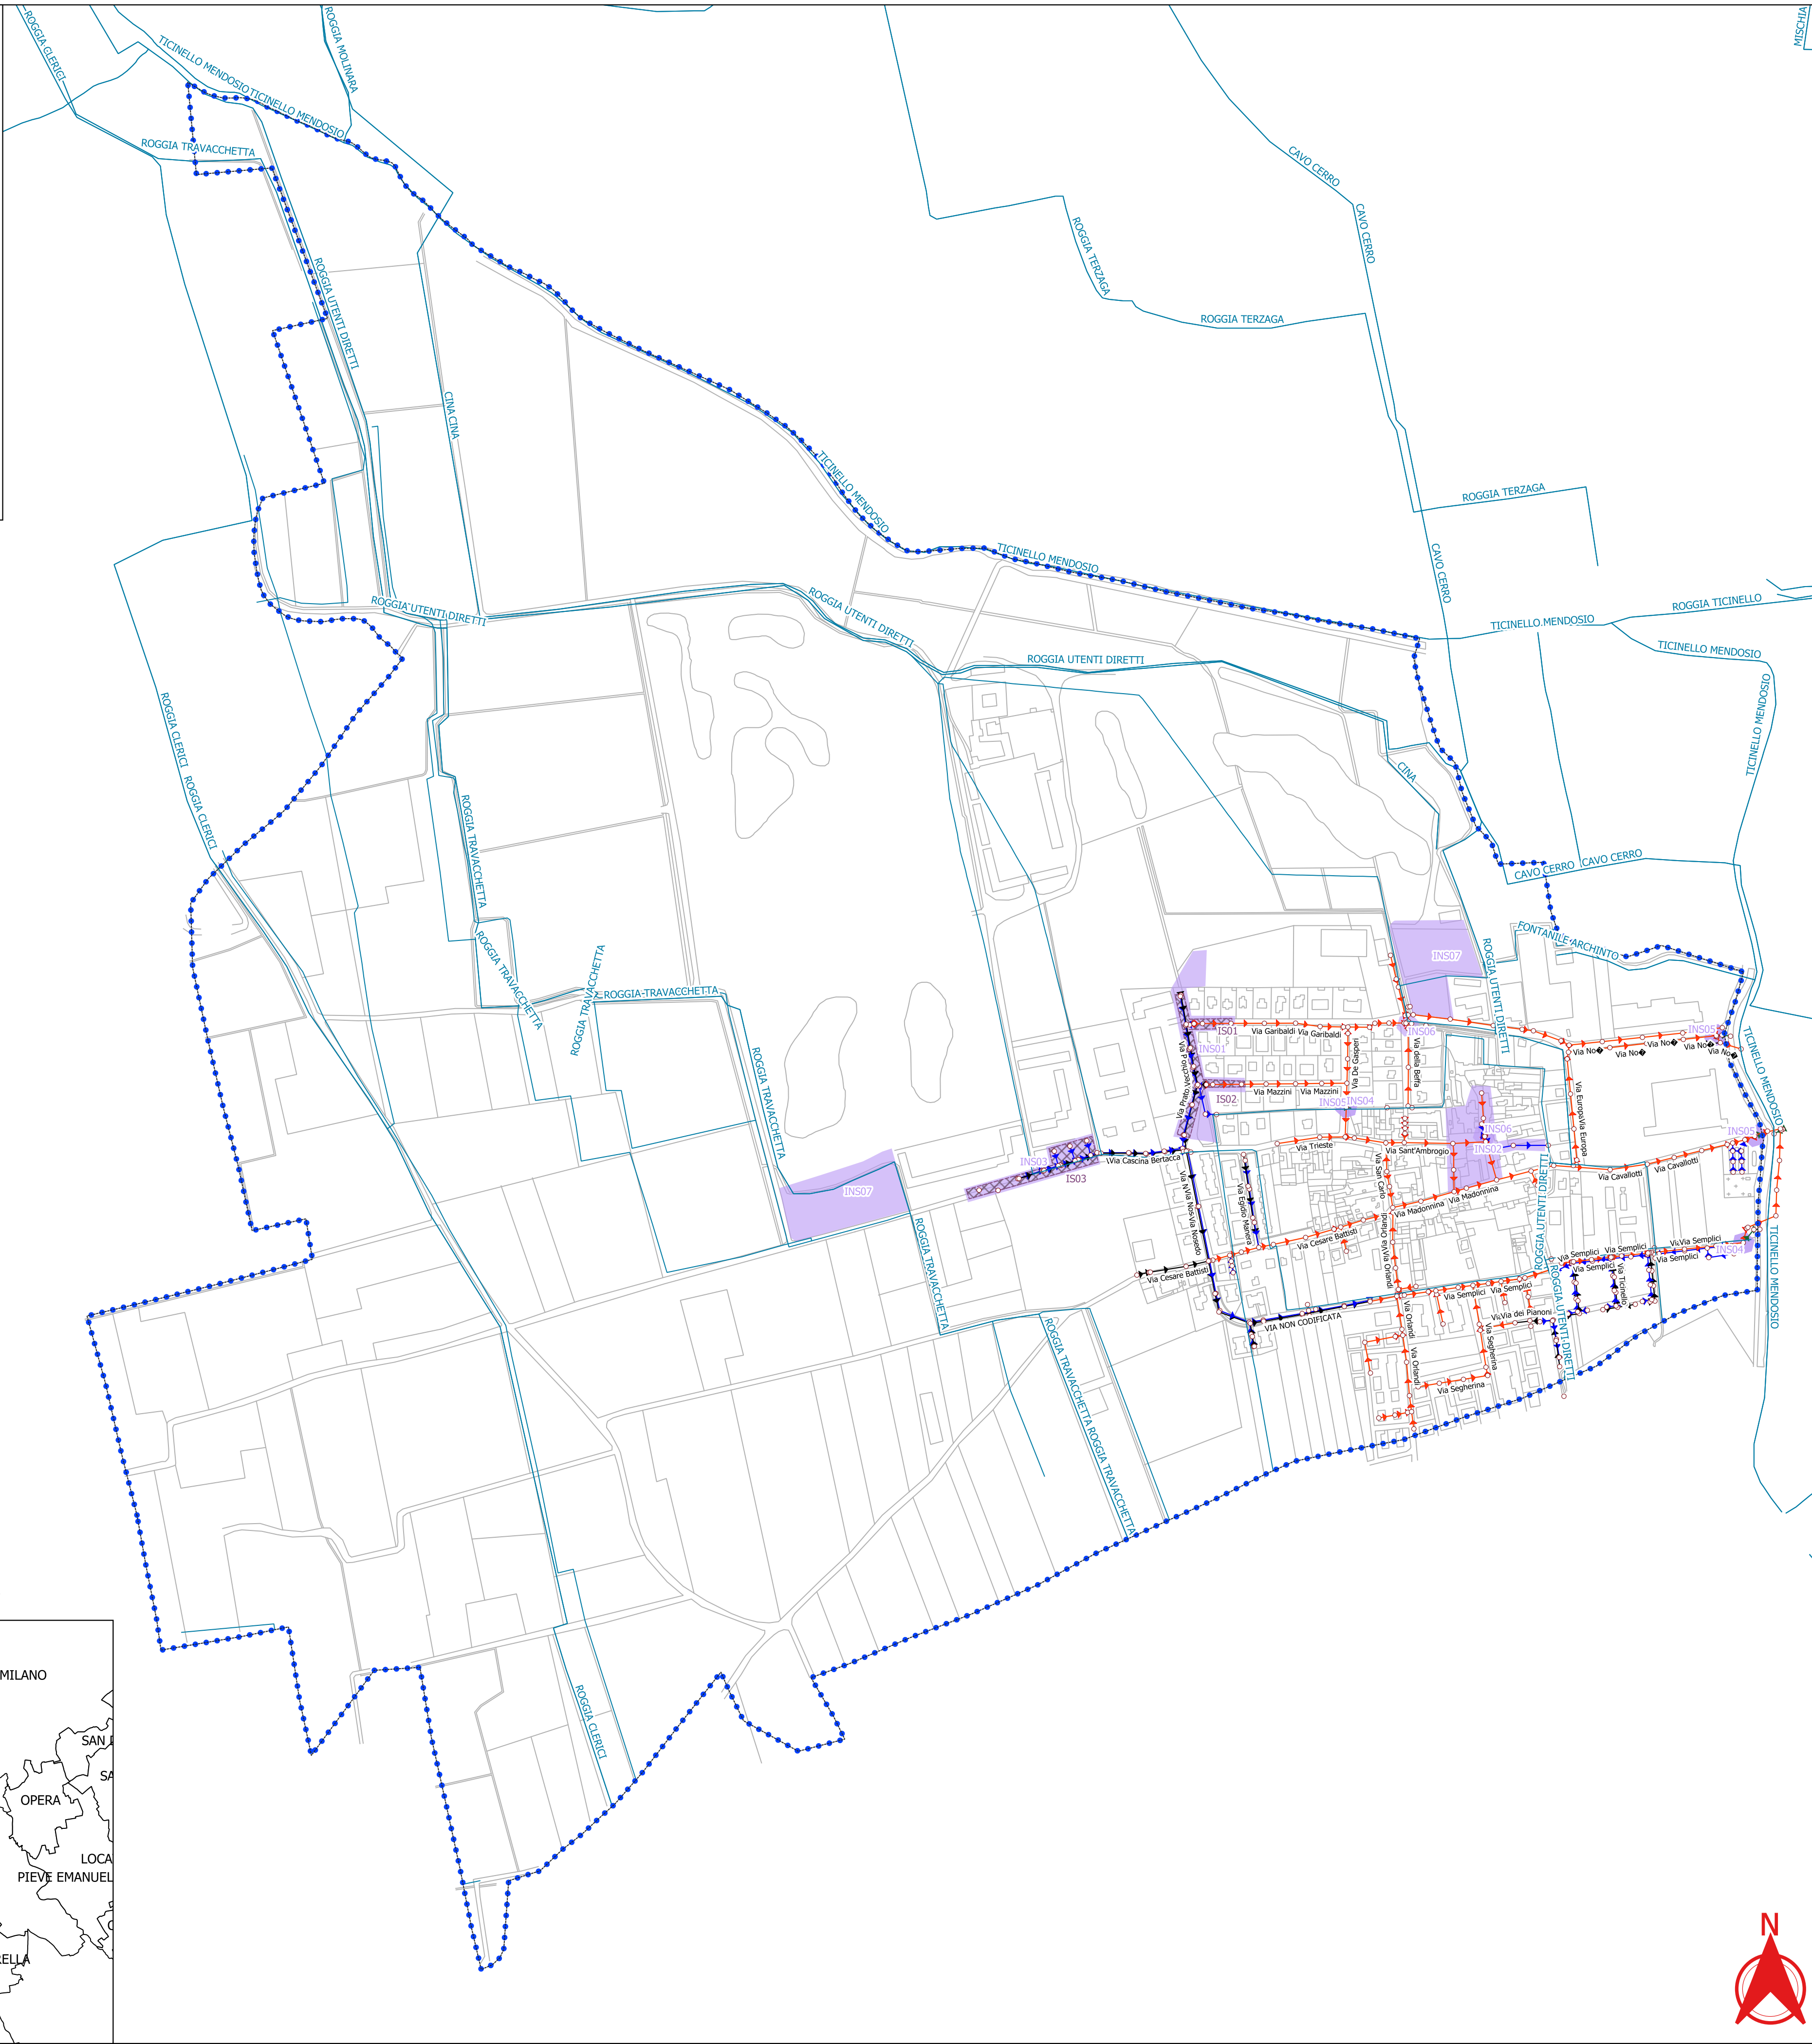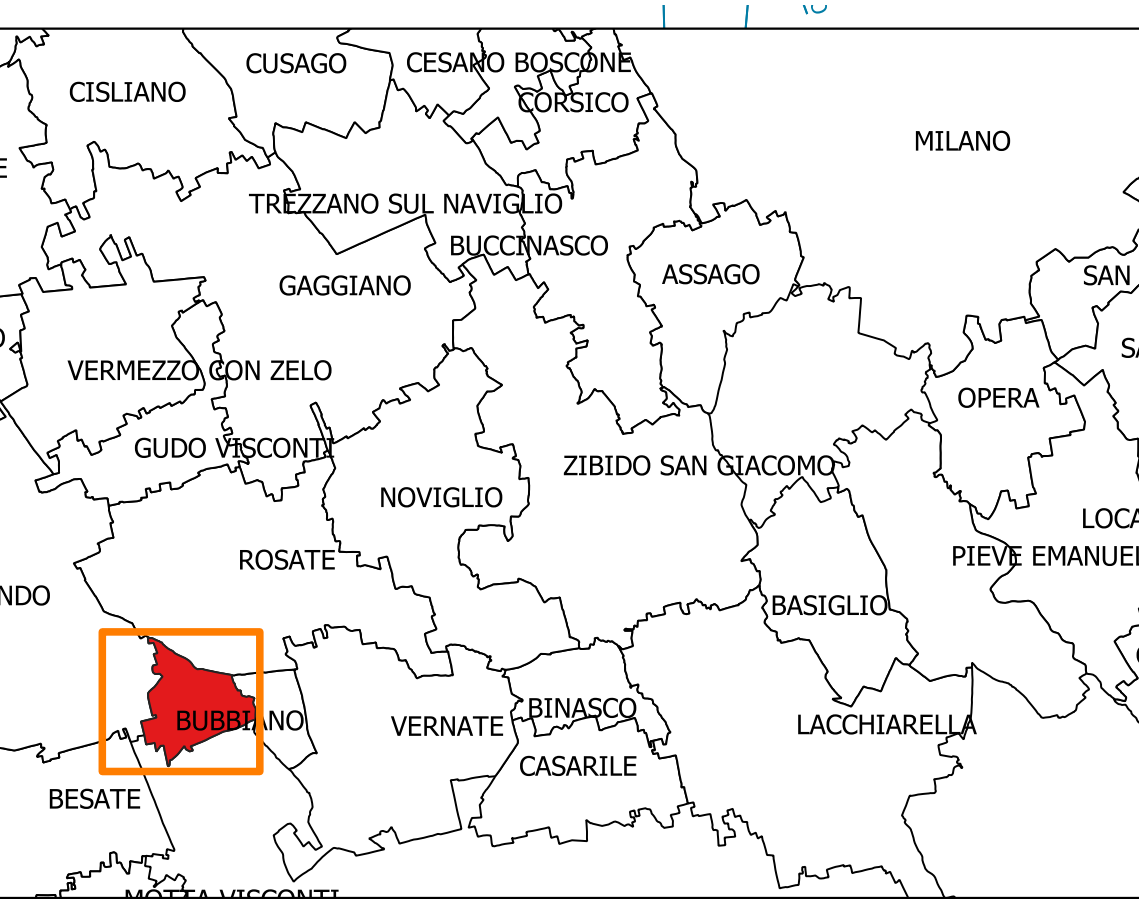

INTERVENTI STRUTTURALI						
ID	INDIRIZZO	NOME	DESCRIZIONE	PRIOR	CAT	CRIT
IS01	Via Prato Vecchio - via Garibaldi	77-290 - separazione rete via Garibaldi	Separazione della rete di via Garibaldi, adeguamento dei diametri e trasporto acque bianche in area di infiltrazione		37	Ln06, Po01
IS02	Via Prato Vecchio - via Mazzini	87-284 - separazione rete via Mazzini	Separazione della rete di via Mazzini, adeguamento dei diametri e trasporto acque bianche in area di infiltrazione		37	Ln06, Po01
IS03	Via Cascina Bertacca	Realizzazione di supertubo e SUDS	Realizzazione di supertubo e SUDS presso parcheggio		41	Ln05, Po03

INTERVENTI NON STRUTTURALI							
ID	DESCR	ID_INT1	ID_INT2	ID_INT3	ID_INT4	ID_INT5	CRIT
INS01	Via Prato Vecchio - studio della rete e della permeabilità dei suoli per infiltrazione	N5					Ln06, Po01
INS02	Piazza vittorio veneto - installazione di valvole antiriflusso, piano di studi, manutenzioni frequenti e pulizie programmate	N4	N5				Ln04, Po02
INS03	Studio di approfondimento dello stato dei luoghi e valvole antiriflusso	N4	N5				Ln05, Po03
INS04	Sfioratori - verifica e monitoraggio e pulizia	N5					Da Pt01 a Pt04
INS05	Stima dei volumi di laminazione per rispetto delle portate ai limiti previsti dall'art. 8 comma 5 del RR 7/2017						
INS06	Sifoni - verifica e monitoraggio e pulizia	N5					Ln01, Ln02

AREE DI INVARIANZA					
ID	INDIRIZZO	NOME	ID_INT	F_MULT	VINCOLI

COMUNE DI BUBBIANO

ALLEGATO AL DOCUMENTO SEMPLIFICATO DEL RISCHIO IDRAULICO COMUNALE

CARTA DEGLI INTERVENTI

A						Prima emissione
Rev	Data	Elaborato	Progettato	Autorizzato	Descrizione	
PROGETTAZIONE ESTERNA	STUDIO MAJONE Ing. Associati Via Vigilio Inama n° 7 20133 Milano tel. +39.02.70120918 fax +39.02.70120923			ING. ALESSANDRO BALBO ING. GIACOMO GALIMBERTI		
Riferimenti Progetto	Anno	Tavola N°	Rev.	Scala		
[][][][][]	2019	[][]	A	1:5.000		
FILE	Codice ISTAT Comune	Tipo intervento	Progetto/Preventivo	Numero	Anno	Tavola N°
015035	- - -	PRL	DOCSEMP	19	00N	A
COMMITTENTE	CAP HOLDING S.p.A Via del Mulino, 2 20090 ASSAGO (MI) Tel. 02 825021 - www.capholding.it info@gruppo-cap.it		AUTORIZZATO Area Tecnica:		Tavola N° 3	

